

Département du NordEXTRAITArrondissement de LILLEDU REGISTRE AUX DELIBERATIONS DU CONSEILCanton de AnnœullinMUNICIPAL DE LA COMMUNE D'OSTRICOURT**COMMUNE D'OSTRICOURT**

L'an deux mil vingt-quatre, le vingt-trois février à dix-neuf heures, les Membres du Conseil Municipal d'OSTRICOURT se sont réunis en Mairie, en séance ordinaire sous la Présidence de Monsieur Bruno RUSINEK, Maire, suite à la convocation qui a été faite, laquelle convocation a été affichée à la porte de la Mairie, conformément à la Loi.

Effectif légal :	29
Nombre de conseillers en exercice :	29
Nombre de conseillers présents :	21
Nombre de pouvoirs :	5
Nombre de conseillers absents n'ayant pas donné pouvoir :	3

Etaient présents : M. Bruno RUSINEK – Mme Valérie NEIRYNCK – M. Jean-Michel DELERIVE– Mme Sylviane JOURDAIN-OPOKA – Mme Christine STEMPIEN – Mme Marylène GALLIEZ – Mme Brigitte RINGOT – M. Mohamed MOKRANE - Mme Hafida BENFRID-CHERFI – M. Cédric MONCOURTOIS – Mme Henriette SZEWCZYK – M. Jean-Jacques VAN WAELSCAPPEL - Mme Marie-Neige SMIGOWSKI – Mme Aurore THUEUX – M. François POLAK - M. Abdella BOULOUIZ – Mme Aline DESCAMPS – Mme Oihiba VANDERUST- M. Samuel HANC – M. Nordine HAMZAOUI - M. Ludovic MEKIL

Etaient excusés : M Sylvain BEAUVOIS ayant donné pouvoir à Mme Valérie NEIRYNCK
M. Rabah DEGHIMA ayant donné pouvoir à Mme Sylviane JOURDAIN-OPOKA
M. Jean-Jacques BANACH ayant donné pouvoir à Mme Hafida BENFRID-CHERFI
M. Christian DUQUENNE ayant donné pouvoir à M. Bruno RUSINEK
Mme Cécile SENEZ ayant donné pouvoir à M. Abdella BOULOUIZ

Étaient absents : Mme Coralie SEILLIER
Mme Magali VANQUELEF
M. Frédéric CROMMELINCK

Madame Aurore THUEUX a été désignée en qualité de secrétaire de séance par le Conseil Municipal

Date de la convocation : 16 février 2024

2024/010 - MODIFICATION DE LA NUMEROTATION DU LOTISSEMENT MAISONS ET CITES DE LA RUE JEAN-BAPTISTE LEBAS

2024/010 - MODIFICATION DE LA NUMEROTATION DU LOTISSEMENT MAISONS ET CITES DE LA RUE JEAN-BAPTISTE LEBAS

Vu le Code Général des Collectivités Territoriales,

Vu le projet de plan de numérotation présenté


Considérant la nécessité d'établir un plan de numérotation pour le lotissement Maisons et Cités en cours d'achèvement rue Jean Baptiste Lebas et de procéder à sa transmission au service cadastre de la DGFIP et aux services de la Poste

Le Conseil Municipal à l'unanimité avec 5 pouvoirs (M Sylvain BEAUVOIS ayant donné pouvoir à Mme Valérie NEIRYNCK, M. Rabah DEGHIMA ayant donné pouvoir à Mme Sylviane JOURDAIN-OPOKA, M. Jean-Jacques BANACH ayant donné pouvoir à Mme Hafida BENFRID-CHERFI, M. Christian DUQUENNE ayant donné pouvoir à M. Bruno RUSINEK, Mme Cécile SENEZ ayant donné pouvoir à M. Abdella BOULOUIZ) et 3 absents n'ayant pas donné pouvoir (Mme Coralie SEILLIER, Mme Magali VANQUELEF, M. Frédéric CROMMELINCK) décide :

- D'émettre un avis favorable au plan de numérotation proposé pour le lotissement Maisons et Cités en cours d'achèvement rue Jean Baptiste Lebas

Fait et délibéré les jour, mois et an que dessus,

Rappelle que la présente délibération peut faire l'objet d'un recours pour excès de pouvoir devant le Tribunal Administratif dans un délai de deux mois à compter de sa réception par le représentant de l'Etat dans le département et de sa publication ou de son affichage.

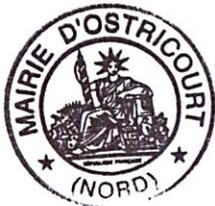

Acte exécutoire par transmission
En préfecture le 29 FEV. 2024
Affiché le
Notifié le


P/O Le Maire,

Bruno RUSINEK



P/O Le Maire,

Bruno RUSINEK

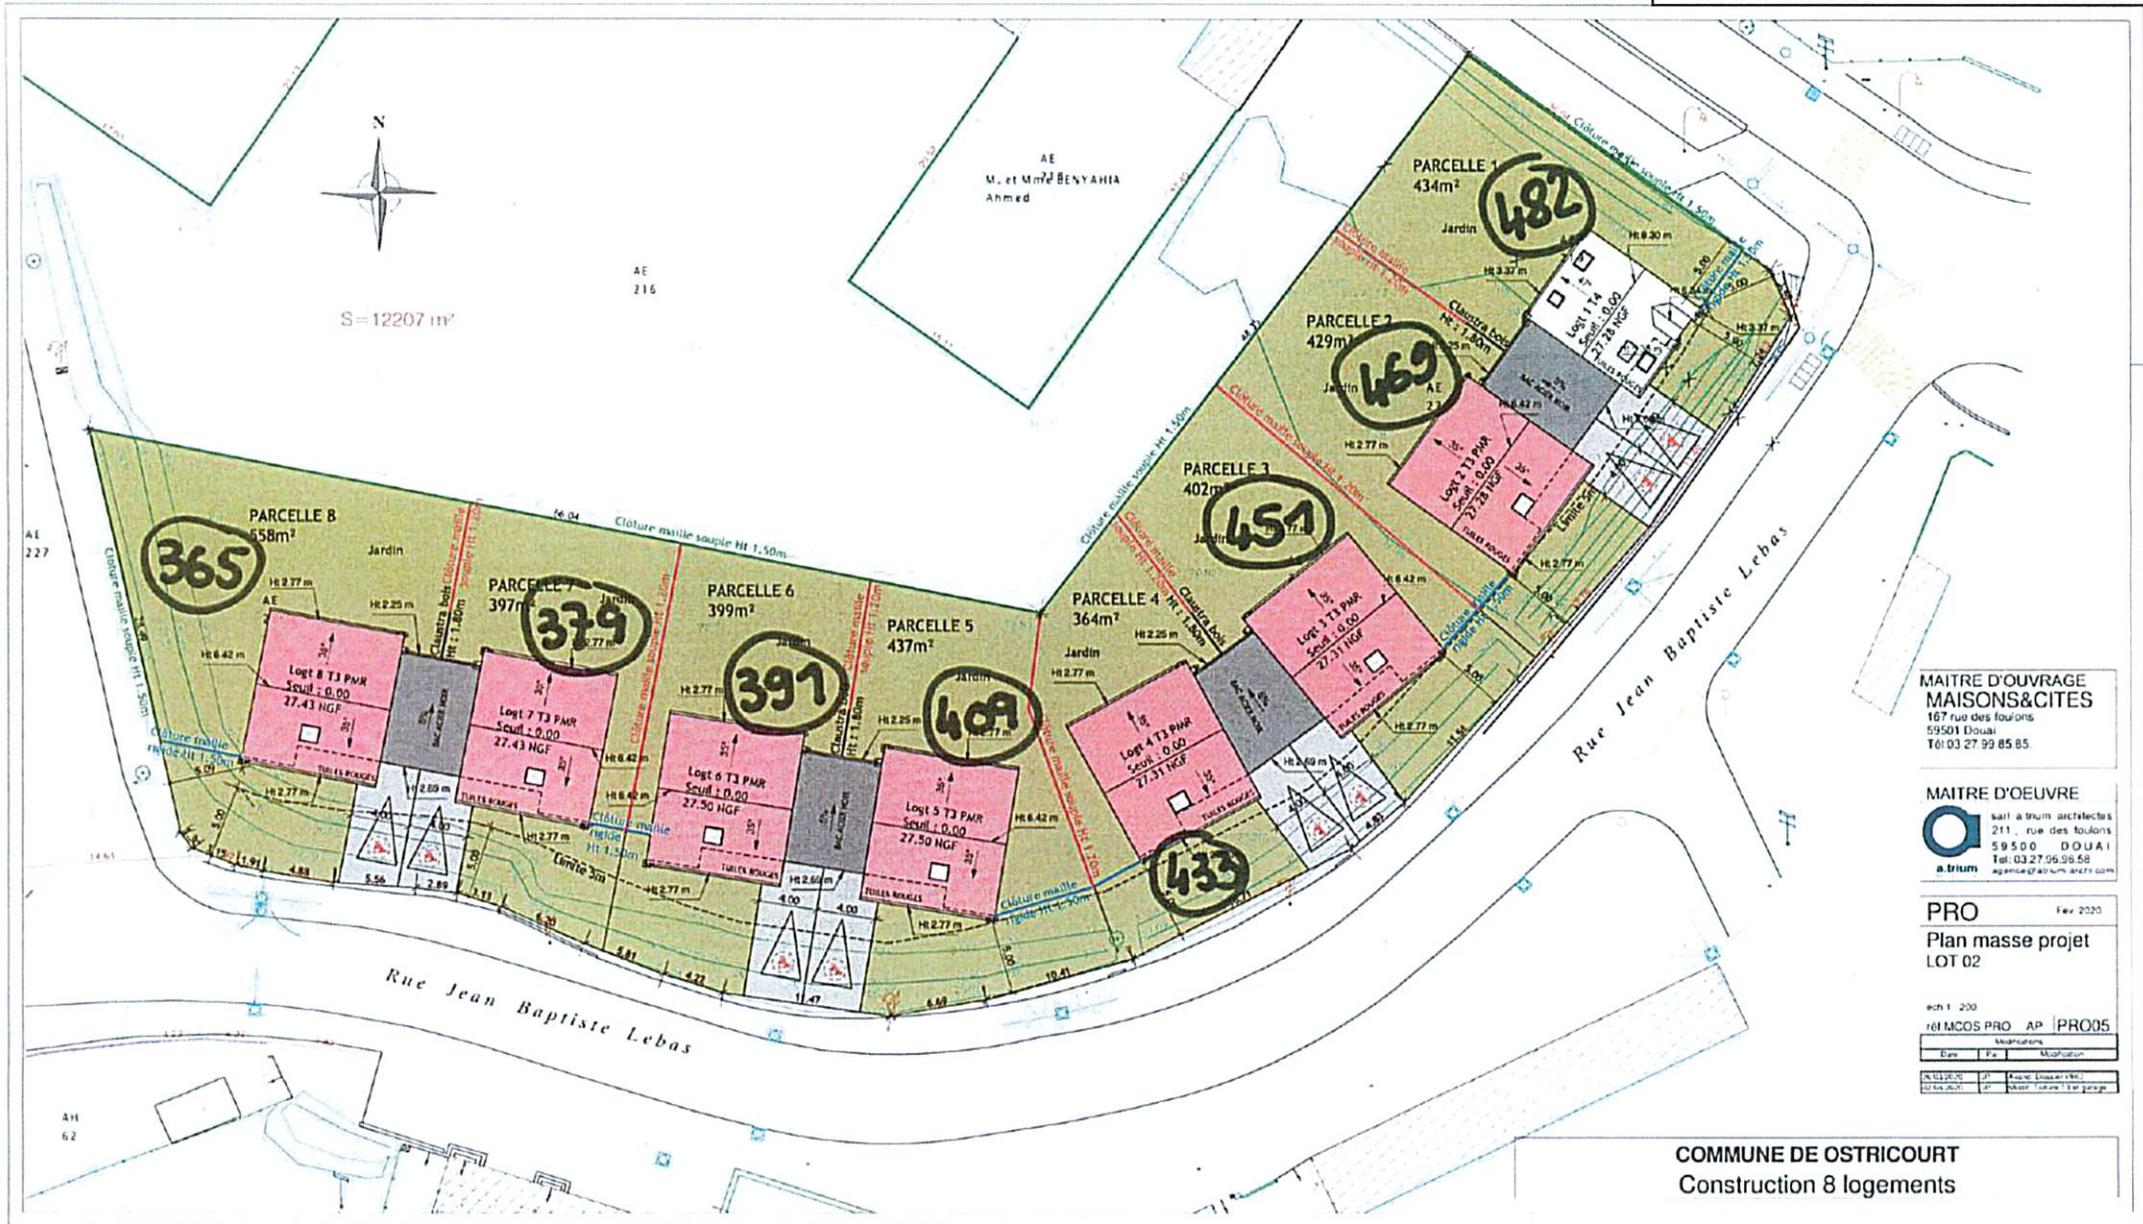

MAITRE D'OUVRAGE
MAISONS&CITES
 167 rue des fourons
 59501 Douai
 T01 03 27 99 85 85

MAITRE D'OEUVRE

 a.trium architectes
 211, rue des fourons
 59500 DOUAI
 Tel: 03 27 99 85 85
 agence@atrium-archi.com

PRO Fev. 2020
Plan masse projet
LOT 02


ech 1 : 200
 r61 MCOS PRO AP | PRO05

Modifications		
Date	Par	Modification
16/03/2024	PT	Plan de masse (R61)
16/03/2024	PT	Plan de masse (R61) - voir plan de masse

COMMUNE DE OSTRICOURT
 Construction 8 logements

28 OCT. 2019

REÇU LE

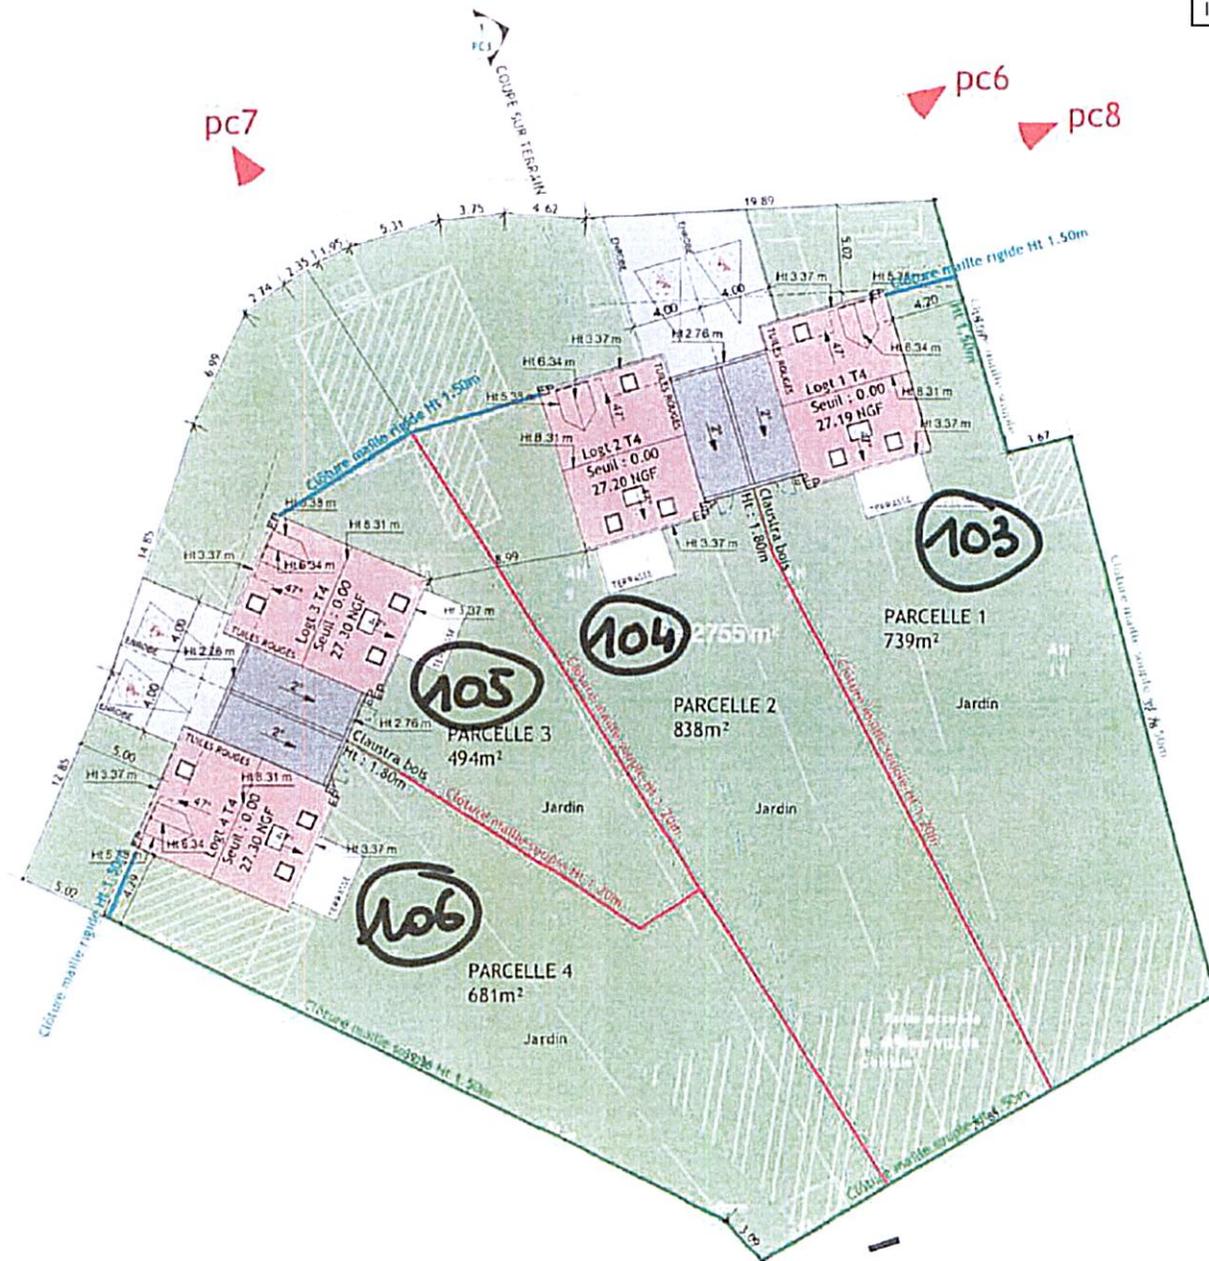

pc7

pc6

pc8

MAITRE D'OUVRAGE
MAISONS&CITES
 157 rue des foulons
 59501 Douai
 Tel 03 27 99 85 85

MAITRE D'OEUVRE
 **sarl a trium architectes**
 211 rue des foulons
 59501 DOUAI
 Tel 03 27 96 96 58
 a.trium@atrim.com

PERMIS
Plan masse
Projet

sch. 1/200
 ref. MCO5-PC-4P

--	--	--

COMMUNE DE OSTRICOURT
 Construction 4 logements